


D/0.07
Büro 3AP
24.75 m²

D/0.06
Küche
13.92 m²

D/0.05
Besprechung
65.87 m²

D/0.04
Besprechung
22.87 m²

D/0.01
Treppenh.
46.11 m²

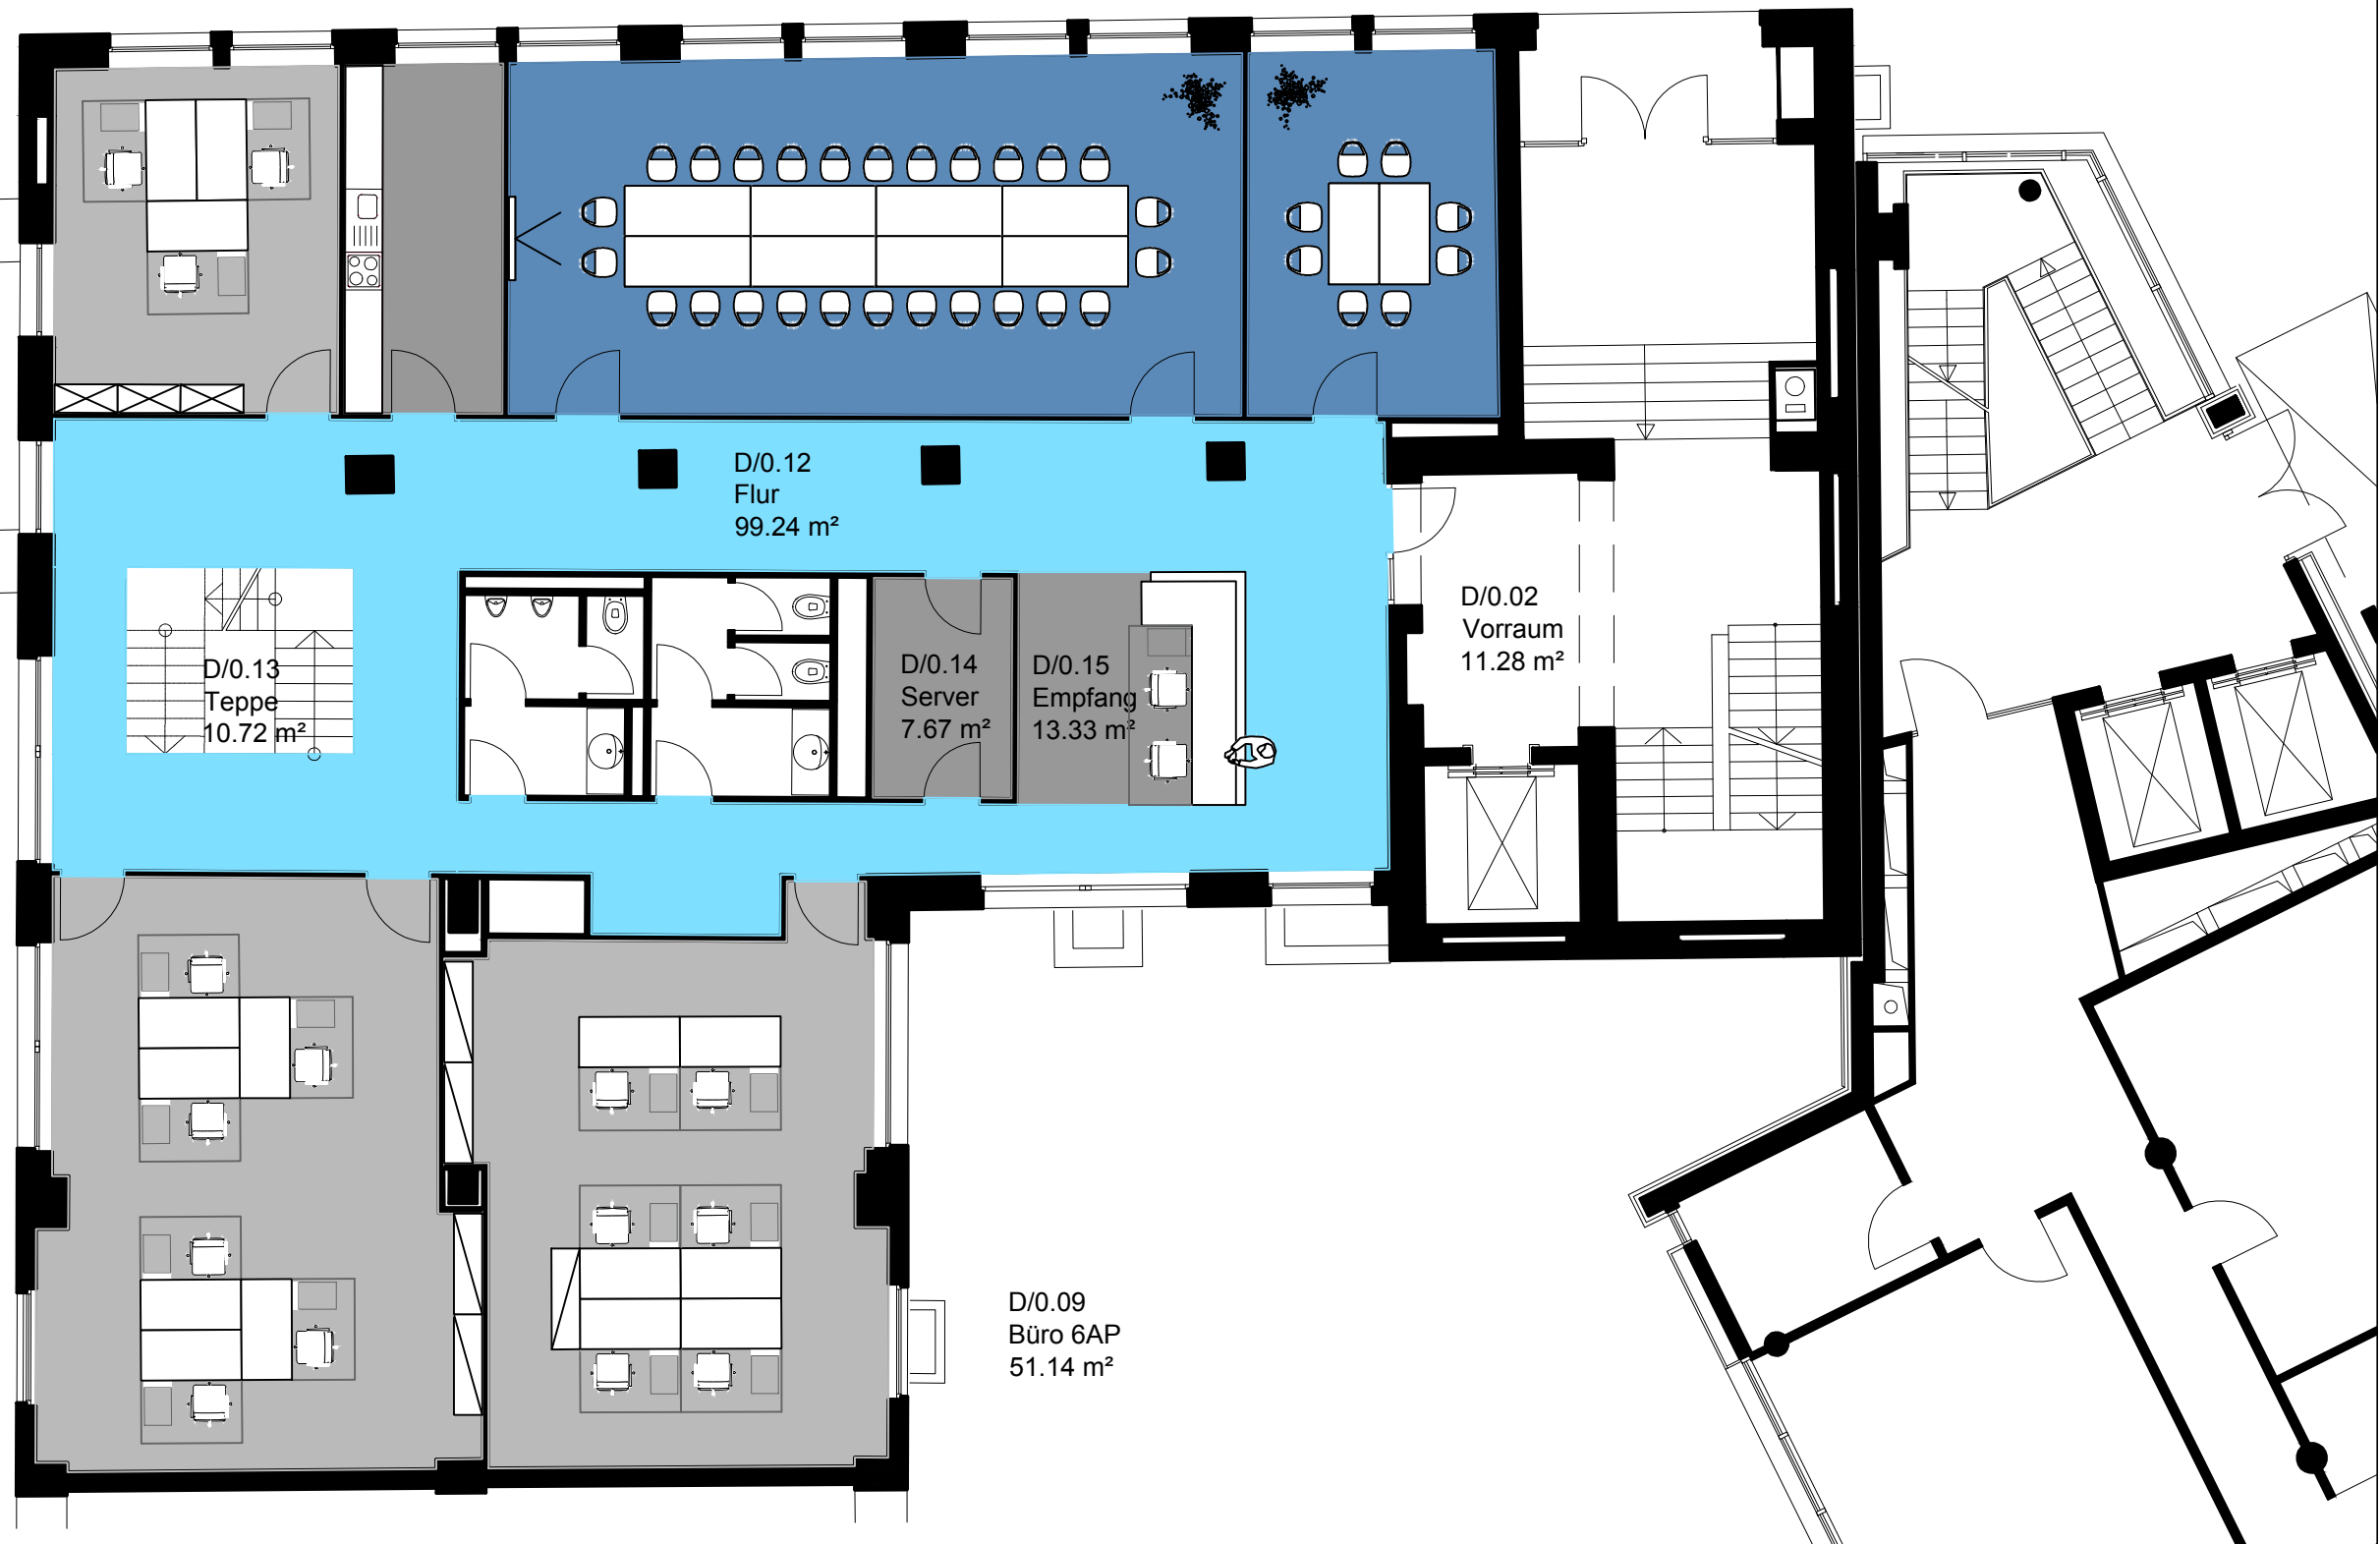

Anzahl der Arbeitsplätze
Haus Detlef 15AP