
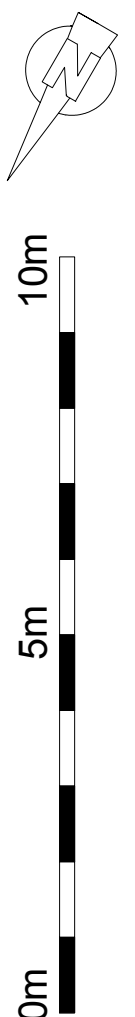


Hansaallee

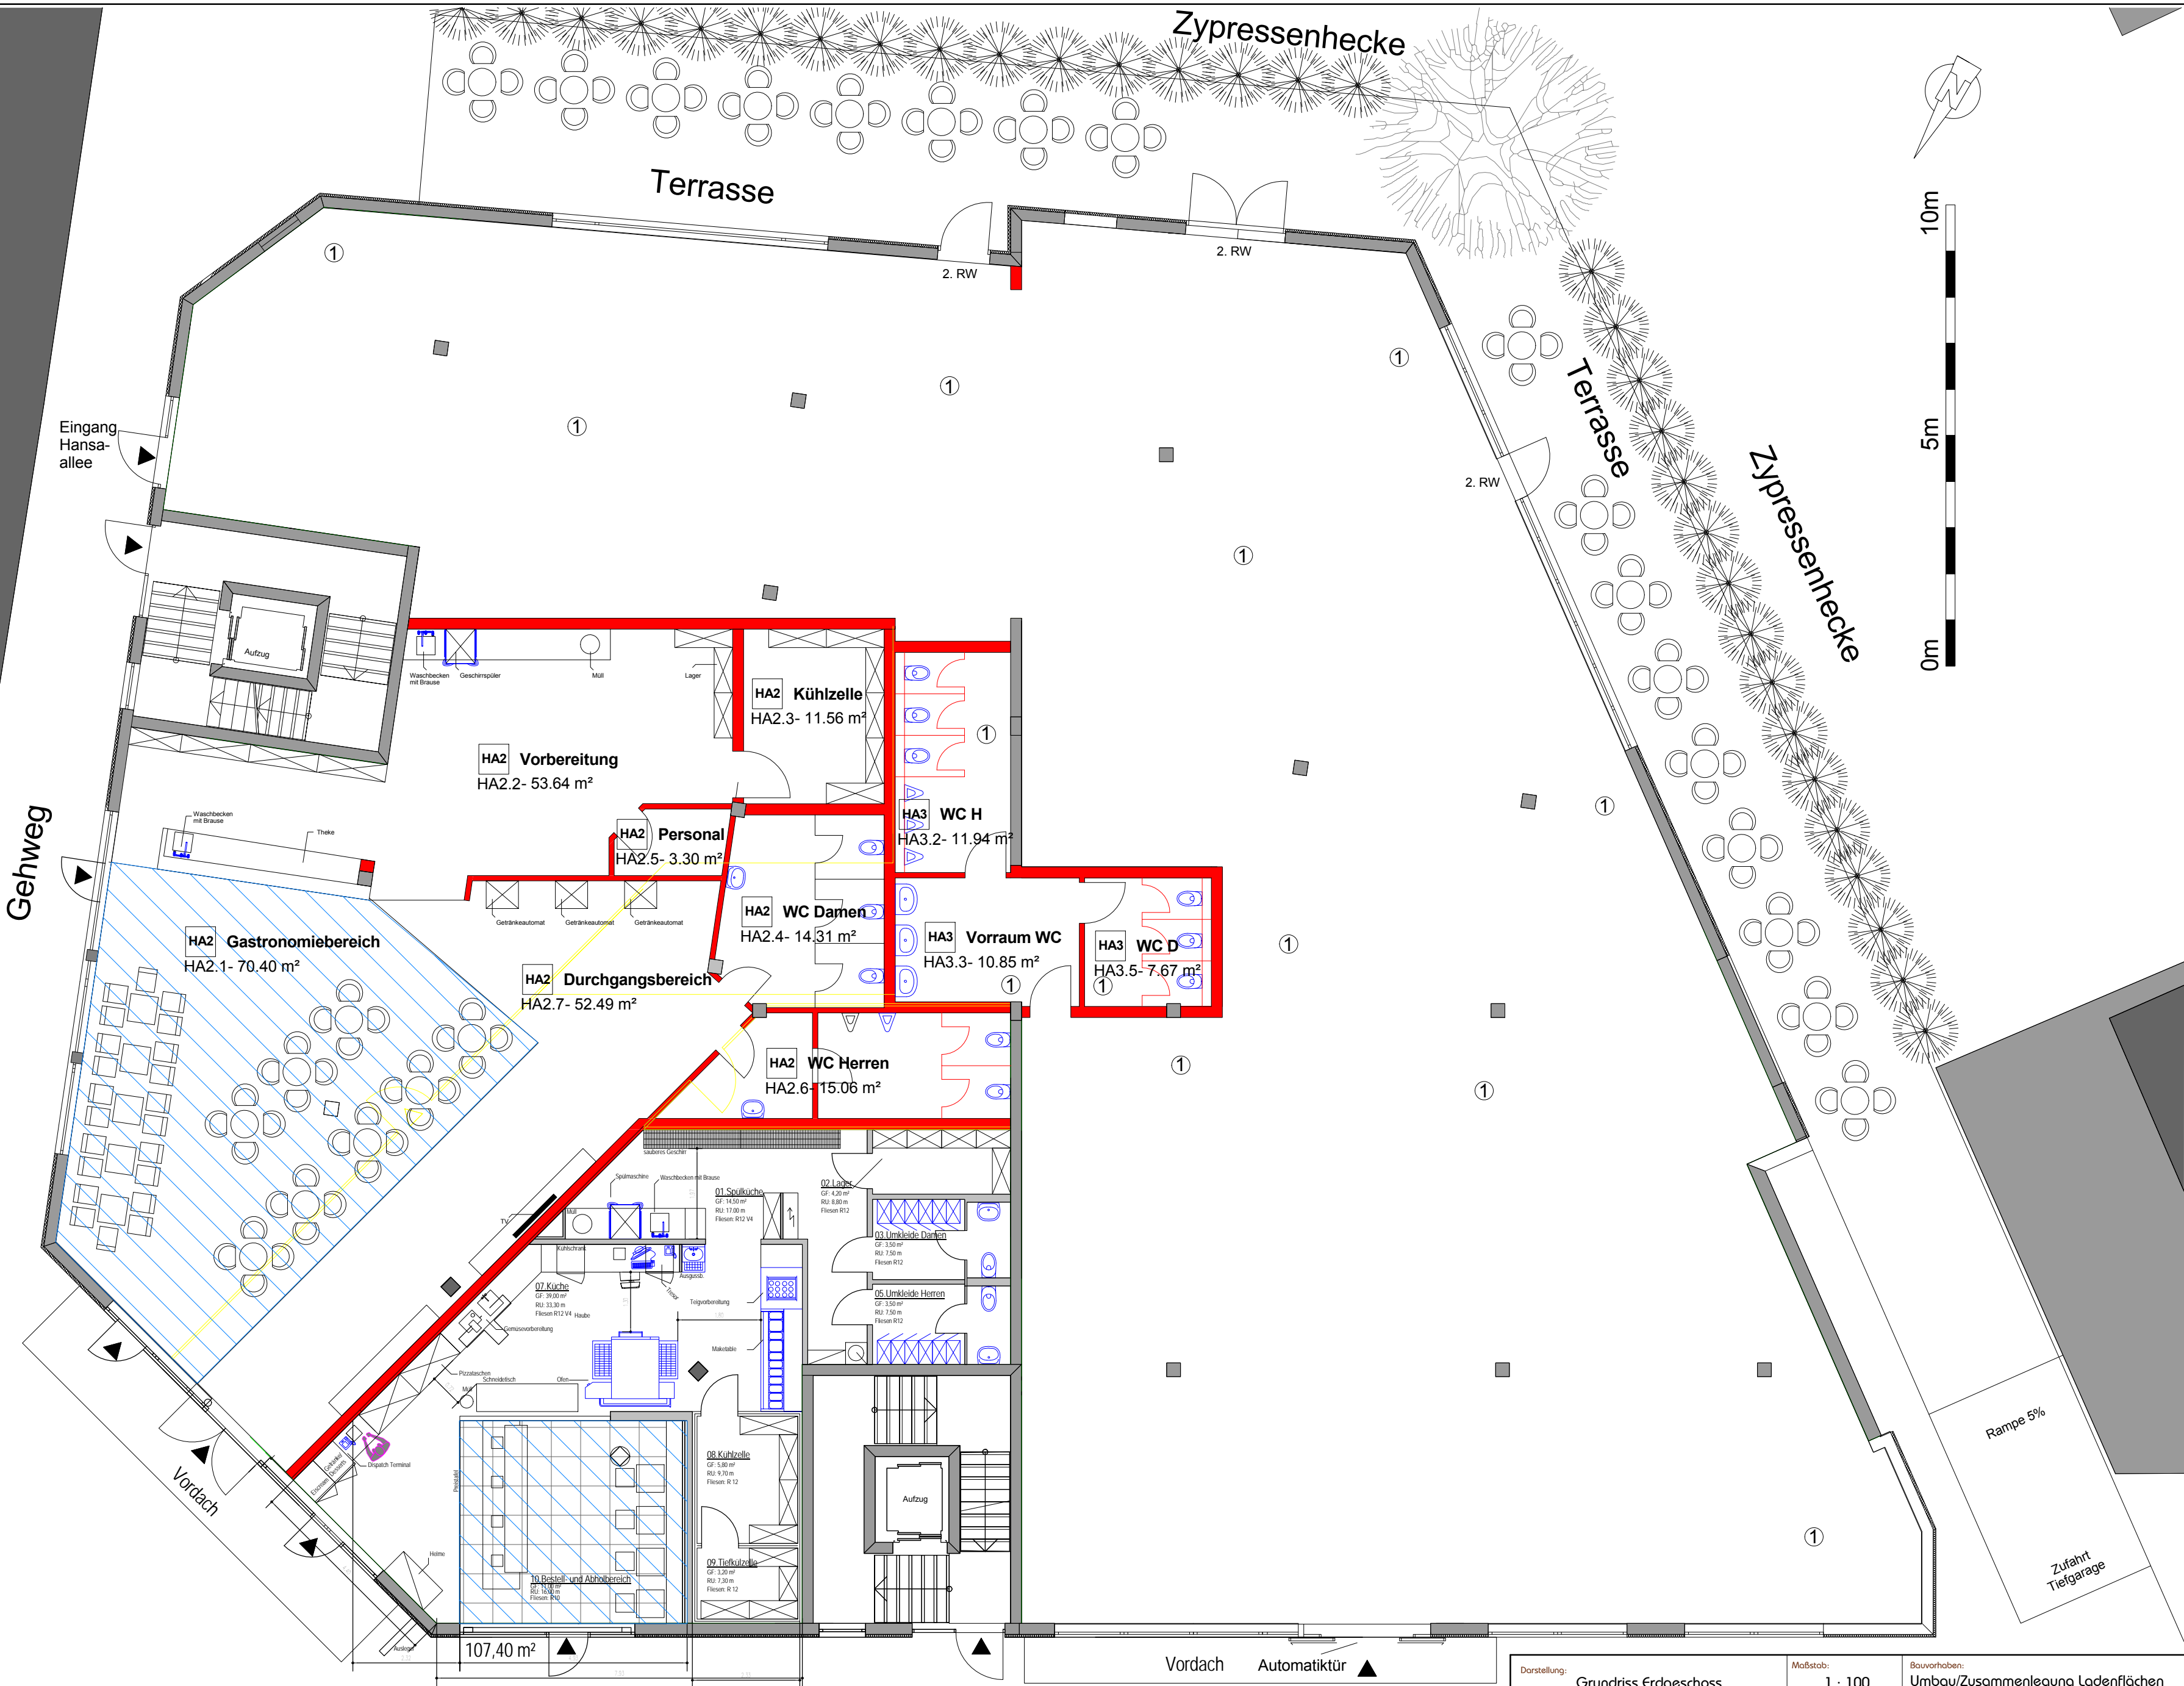

Gehweg

Vordach

Automattür

2.75

Am Dornbusch

Darstellung:	Grundriss Erdgeschoss	Maßstab:	1 : 100	Bauvorhaben:	Umbau/Zusammenlegung Ladenflächen
Projekt:	Umbau Ladenflächen zu HA3	Plannummer:	EG01	Bauherr/Antragsteller:	Unterschrift Bauherr:
Plangruppe:		Projektnummer:	2014-045		
① Bodenablauf		gezeichnet:	SCHO		
		Datum:	09.06.2014		